

Утверждено

наименование документа об утверждении, включая наименования

органов государственной власти или органов местного


самоуправления, принявших решение об утверждении схемы

или подписавших соглашение о перераспределении земельных участков

OT \_\_\_\_\_ № \_\_\_\_\_

**Схема расположения земельного участка на кадастровом плане  
территории 58:24:0050506**

[illegible]

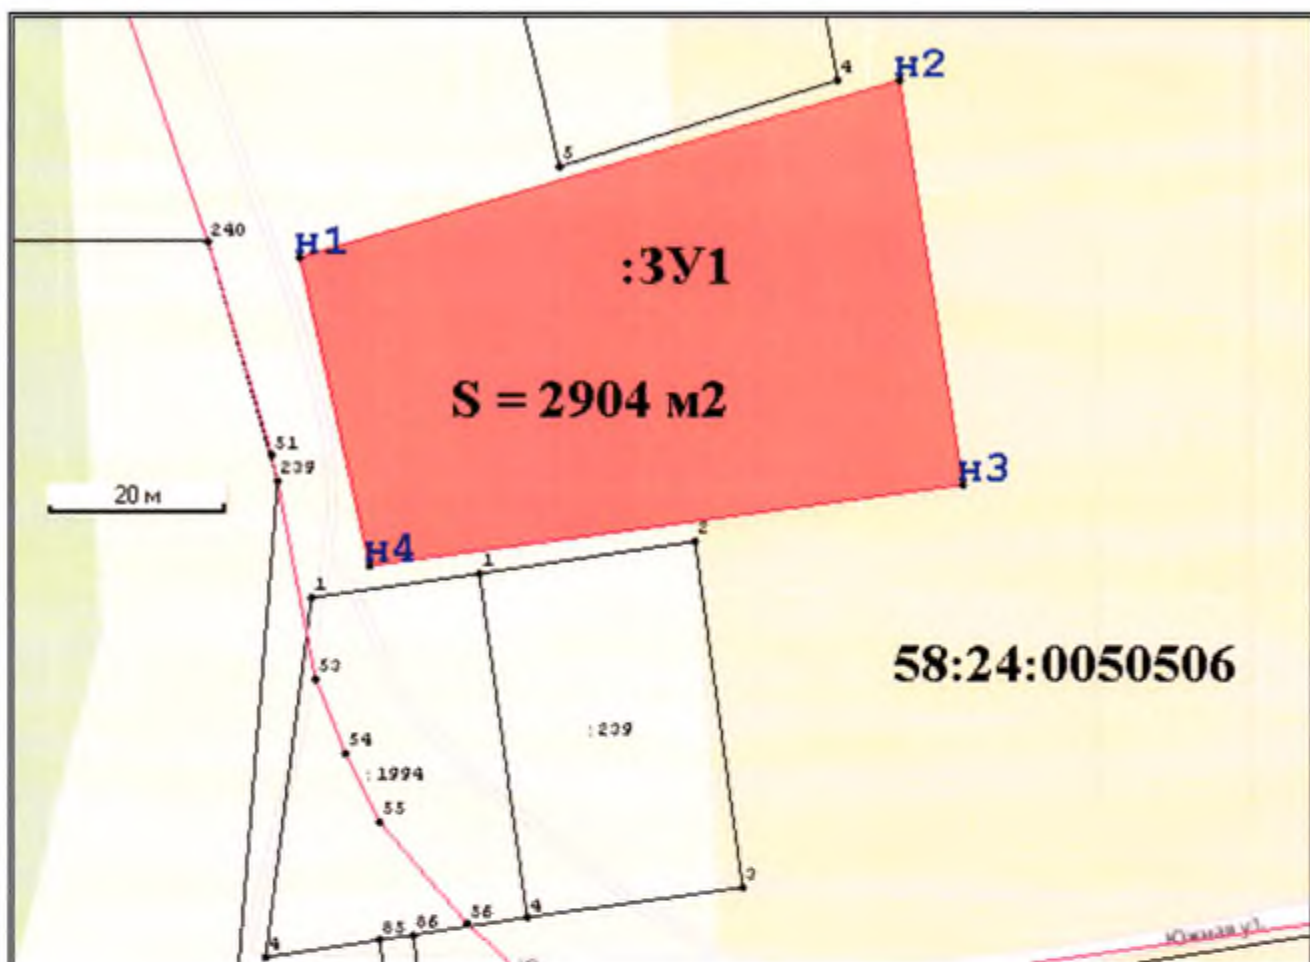

Система координат: МСК-58 зона 2

Масштаб 1: 1000

Условные  
обозначения:

	Образуемый земельный участок
:3У1	Условный номер образуемого земельного участка
S=2904 м²	Площадь образуемого земельного участка
58:24:0050506	Кадастровый номер кадастрового квартала
:239	Кадастровый номер существующих земельных участков
	Граница кадастрового квартала
	Поворотная точка
	Граница участка

Зона инд. и бизнес. МЗ, для ИЖС - осн. вид разр. инд.-л.  
ЗУ, V = 600 - 3000 м², соответствует ИЗЗ