

Утверждено

наименование документа об утверждении, включая наименования

органов государственной власти или органов местного


самоуправления, принявших решение об утверждении схемы

или подписавших соглашение о перераспределении земельных участков

от _____ № _____

**Схема расположения земельного участка на кадастровом плане
территории 58:24:0020508**

[illegible]

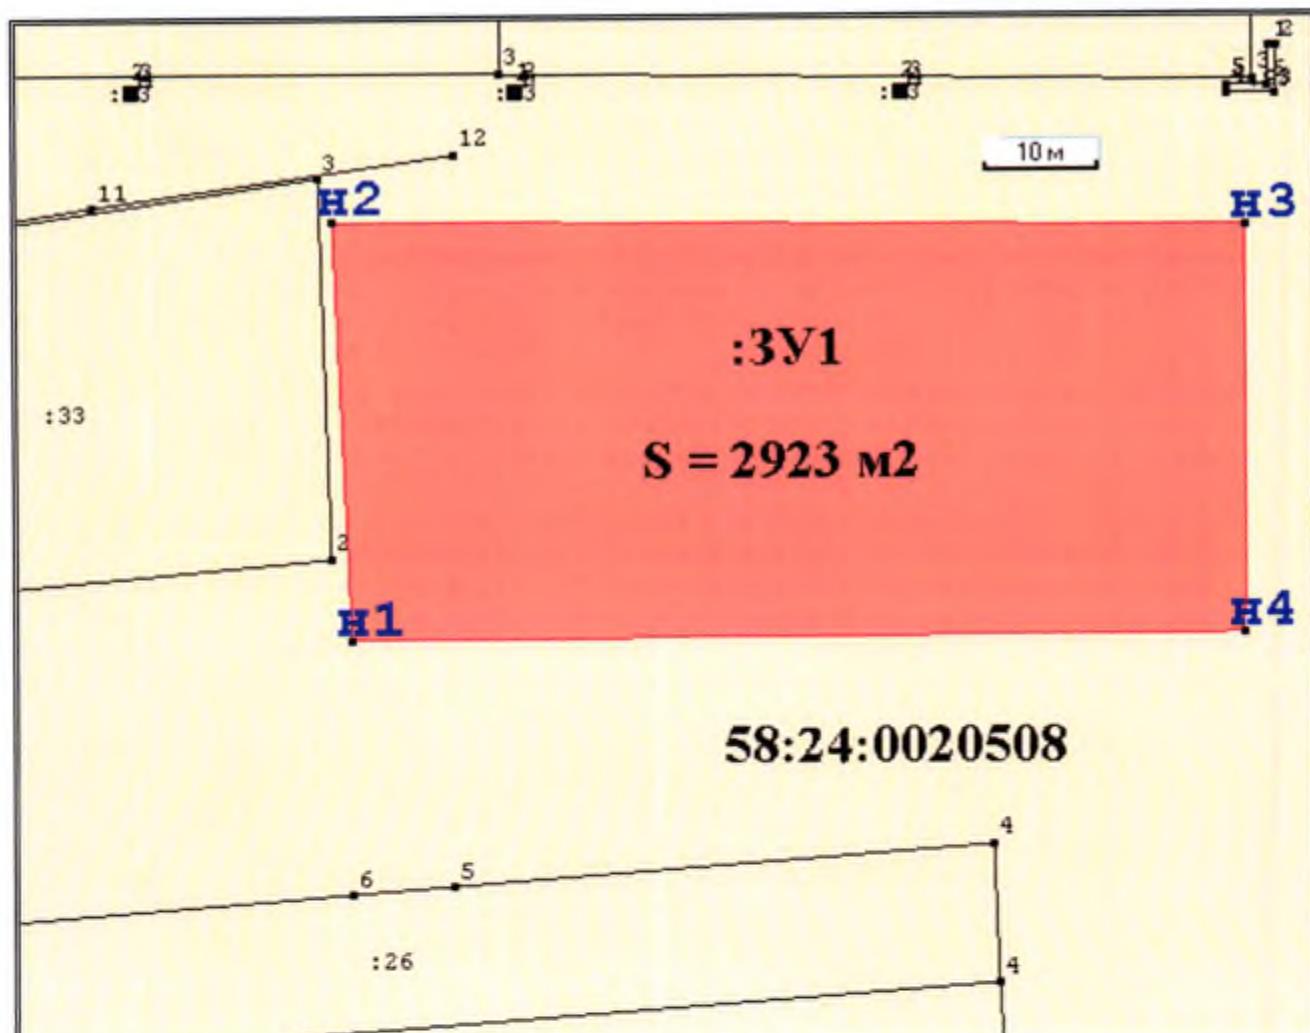

Система координат: МСК-58 зона 2

Масштаб 1: 1000

Условные
обозначения:

:3Y1	Образуемый земельный участок
S=2923 м²	Условный номер образуемого земельного участка
58:24:0020508	Площадь образуемого земельного участка
:33	Кадастровый номер кадастрового квартала
H1	Кадастровый номер существующих земельных участков
—	Граница кадастрового квартала
H1	Поворотная точка
—	Граница участка

Вопрос: ММЗ пост. против, для ведения ММЗ - осн. вур
разр. на - в ЗУ, V = 500 - 3000 м³, с учетом вур МЗЗ

[Signature]