

Утверждено

наименование документа об утверждении, включая наименования

органов государственной власти или органов местного


самоуправления, принявших решение об утверждении схемы

или подписавших соглашение о перераспределении земельных участков

OT \_\_\_\_\_ №\_\_\_\_\_

**Схема расположения земельного участка на кадастровом плане территории 58:24:0020301**

[illegible]

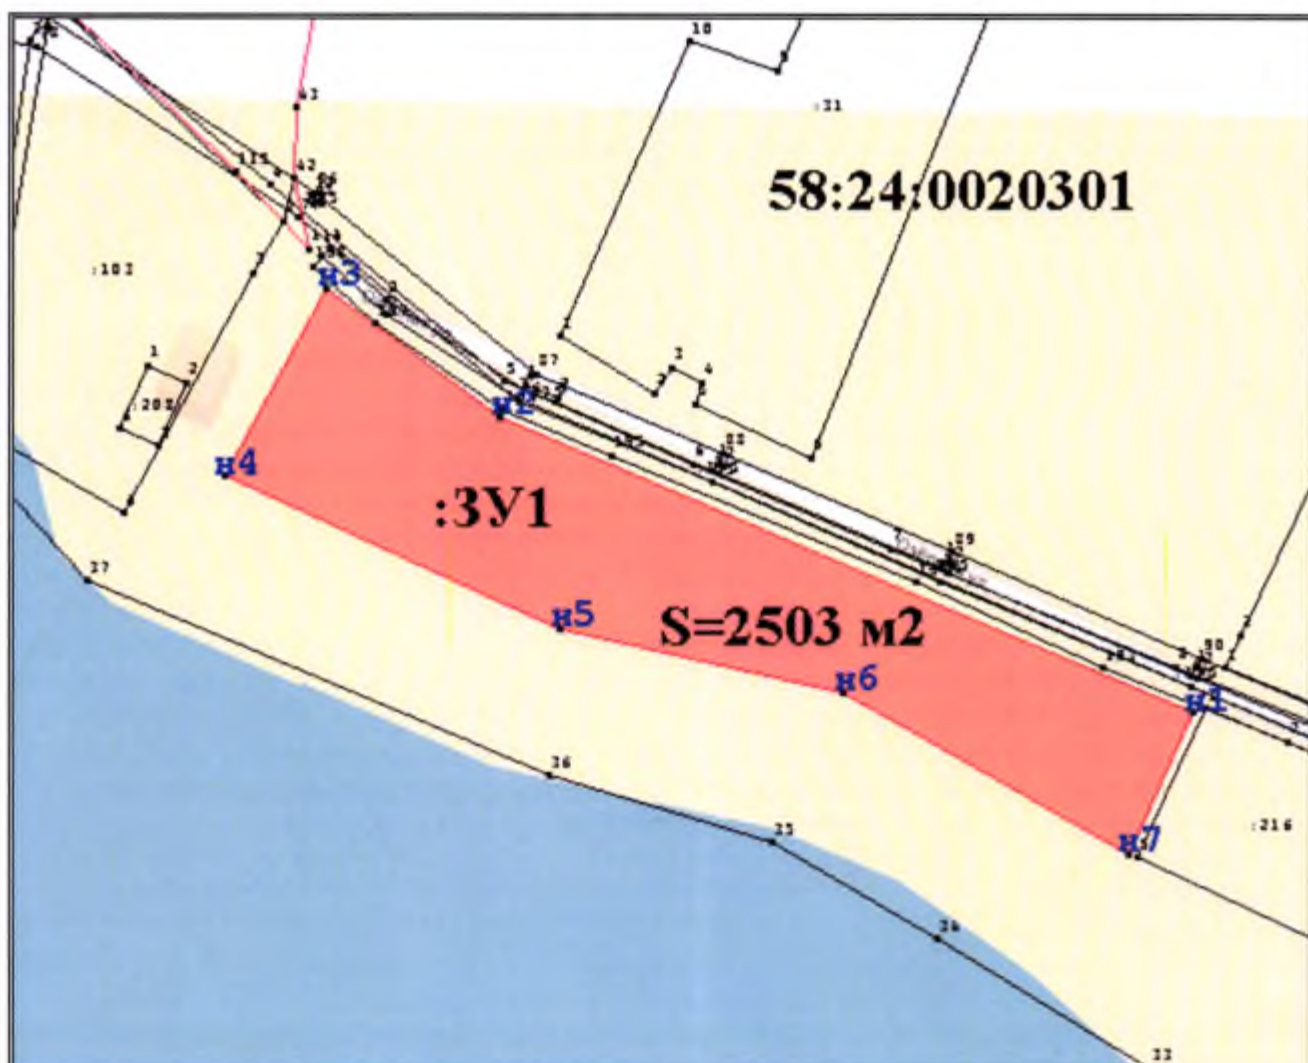

Система координат: МСК-58 зона 2

Масштаб 1: 1000

Условные  
обозначения:

	Образующий земельный участок
:3Y1	Условный номер образуемого земельного участка
S=2503 м2	Площадь образуемого земельного участка
58:24:0020301	Кадастровый номер кадастрового квартала
:216	Кадастровый номер существующих земельных участков
	Граница кадастрового квартала
	Поворотная точка
	Граница участка

Зона ИЖС постр. против, для ведения ИЖС-осн. выд. разр.  
на - 4 3Y, V = 800-3000 м<sup>2</sup>, водоохр. зона, соответствует выд.  
1133